

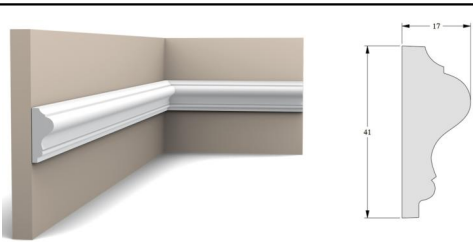


Условные обозначения	
	Краска = 12 м² (+ площадь потолков = 3 м²)
	Керамогранит Nexion Terraelino Ginepro 80x160 = 5,5 м²
	Керамогранит Nexion Frappuccino 80x160 ~ 14 м²
	Направление раскладки плитки

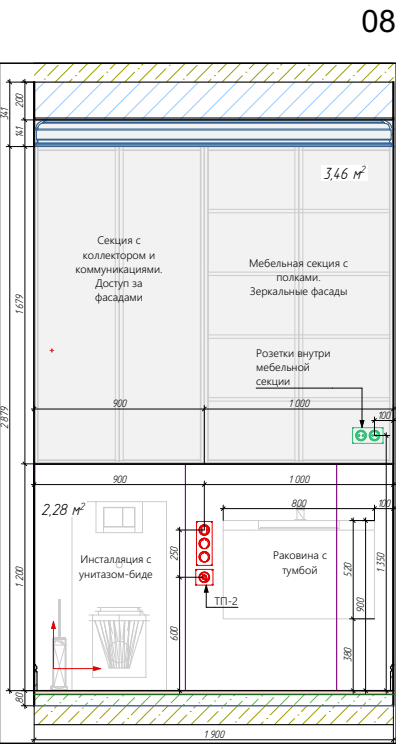

Молдинг Orac Decor P8030

Площади покрытий стен указаны без технологического запаса.
Расчет плитки поштучно с запасом произвести совместно с менеджером поставщика.
На развертках могут быть отражены не все площади покрытий.
В данном помещении потолок, стены, настенные молдинги, плинтуса, обрамление проема ванной и потолочные карнизы выкрашены в один цвет.
Ванна отделана керамогранитом с нишей с подсветкой.

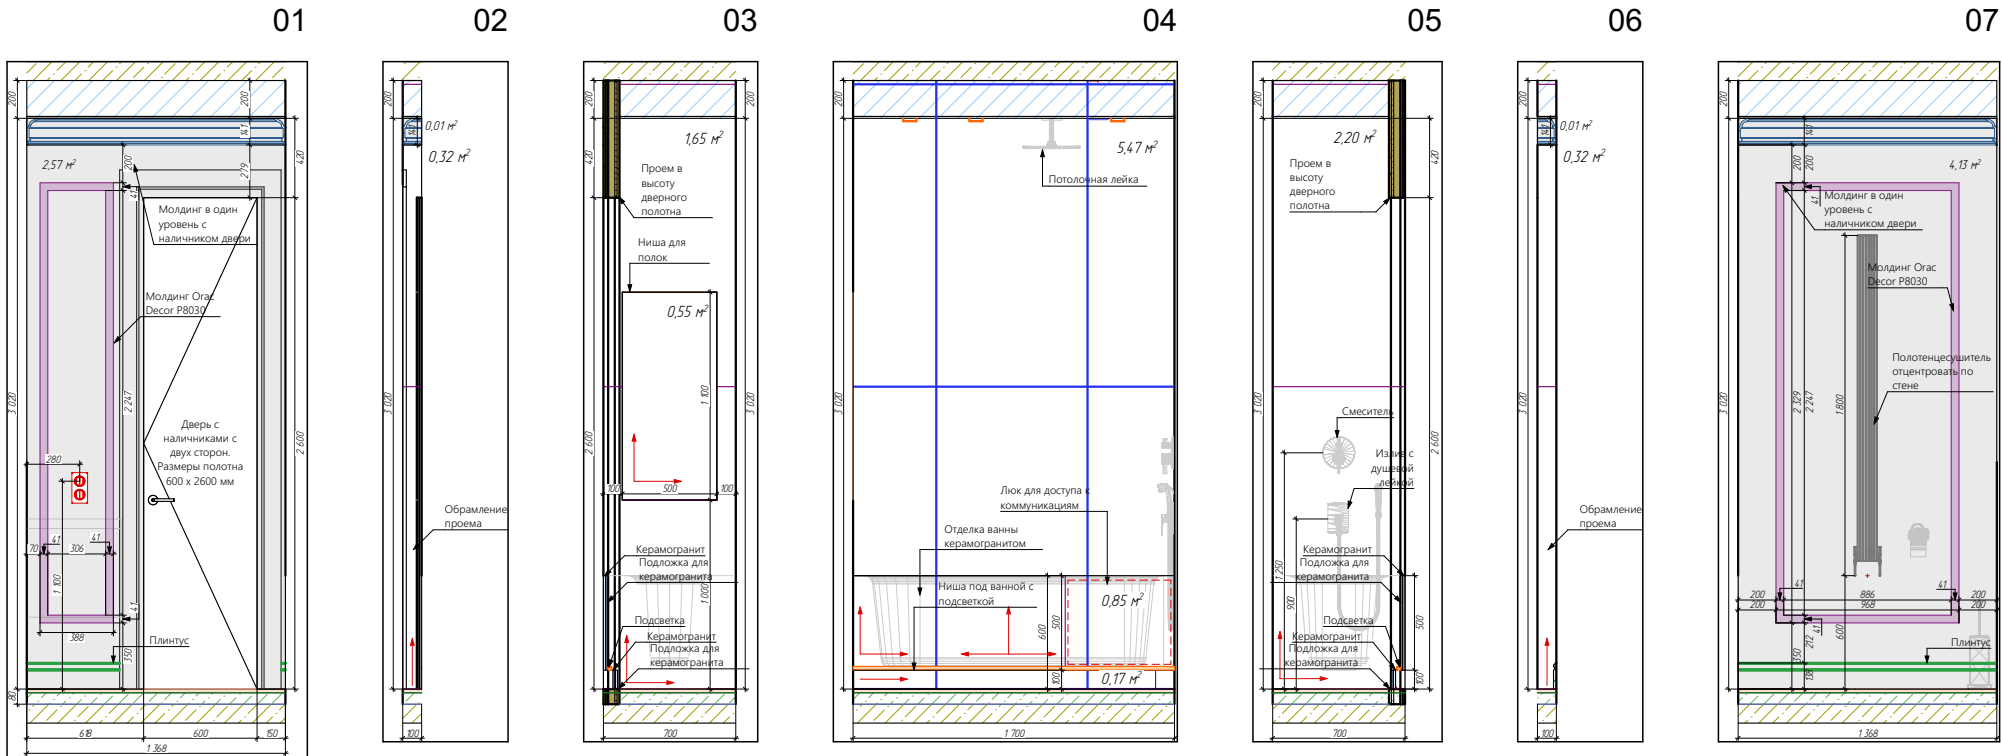

Керамогранит Nexion Frappuccino 80x160 глянцевый



Керамогранит Nexion Terraelino Ginepro 80x160 матовый





Обрамление молдингами проема ванной




Обрамление проема ванной



Обрамление проема ванной

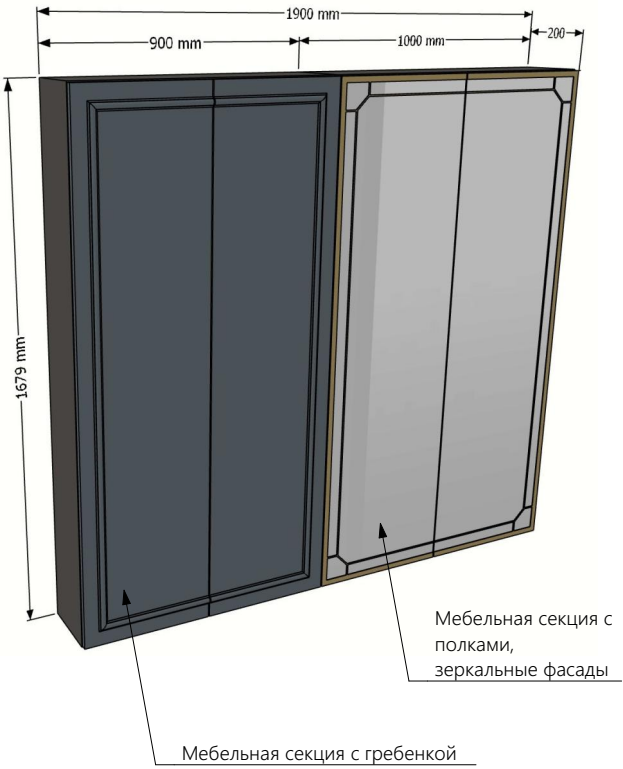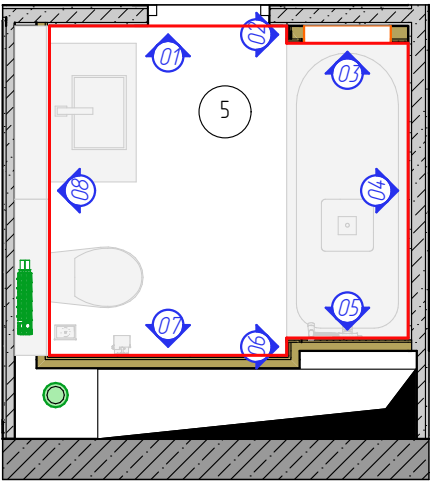

Узел оформления ванной

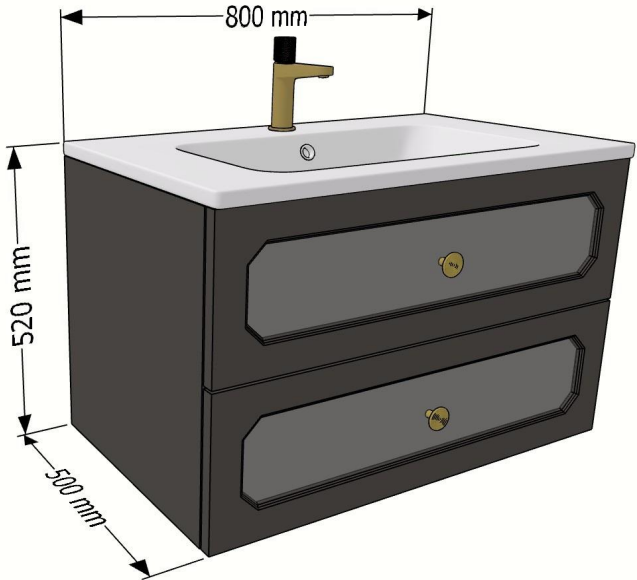

ПРИМЕЧАНИЯ

- Все размеры по горизонтали даны с учетом черновой и чистовой отделки, носят рекомендательный характер и указаны в мм.
- Высоты указаны с учетом черновой и чистовой отделки по полу и потолку. Высота стяжки и чистового покрытия ~ 80 мм.
- Наполнение шкафов дополнительно определить с производителем мебели.
- Указана ширина и высота полотен дверей.
- Внутреннее наполнение шкафов дополнительно согласовать с производителем мебели.

Дизайн-проект квартиры. ЖК Ривер Парк

Адрес объекта: Москва, ул. Корабельная, д. 7	
Должность	Фамилия
Руководитель	Ирина Семенко
Дизайнер	Мария Сулимул
Заказчик	

Развертки общего санузла

NOOSFERA DESIGN / ARCHITECTURE info@noosfera.pro +7 926 645 70 90			
Стадия	Дата	Лист	Листов
В работе	11.12.2024	41	52