

| Условные обозначения |  |   |
|----------------------|--|---|
|                      |  | Керамогранит Nexion Travertine Veincut Silver Grey 80x160 ~ 19 м² (учесть дополнительно покрытие пола в душевой) |
|                      |  | Керамогранит Nexion Runa Grigio Chiaro 80x160 = 18м²                                                             |
|                      |  | Направление раскладки плитки                                                                                     |





Керамогранит Nexion Travertine Veincut Silver Grey 80x160



Керамогранит Nexion Runa Grigio Chiaro 80x160

Площади покрытий стен указаны без технологического запаса.  
Расчет плитки поштучно с запасом произвести совместно с менеджером поставщика.  
Некоторые площади покрытий могут быть не отражены на развертках.

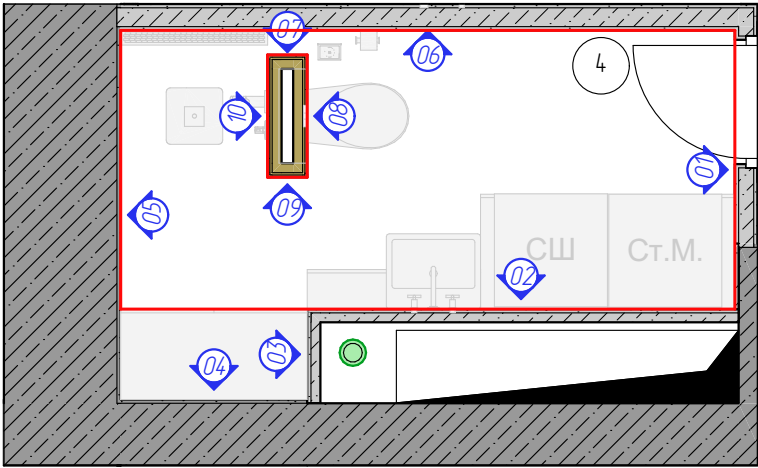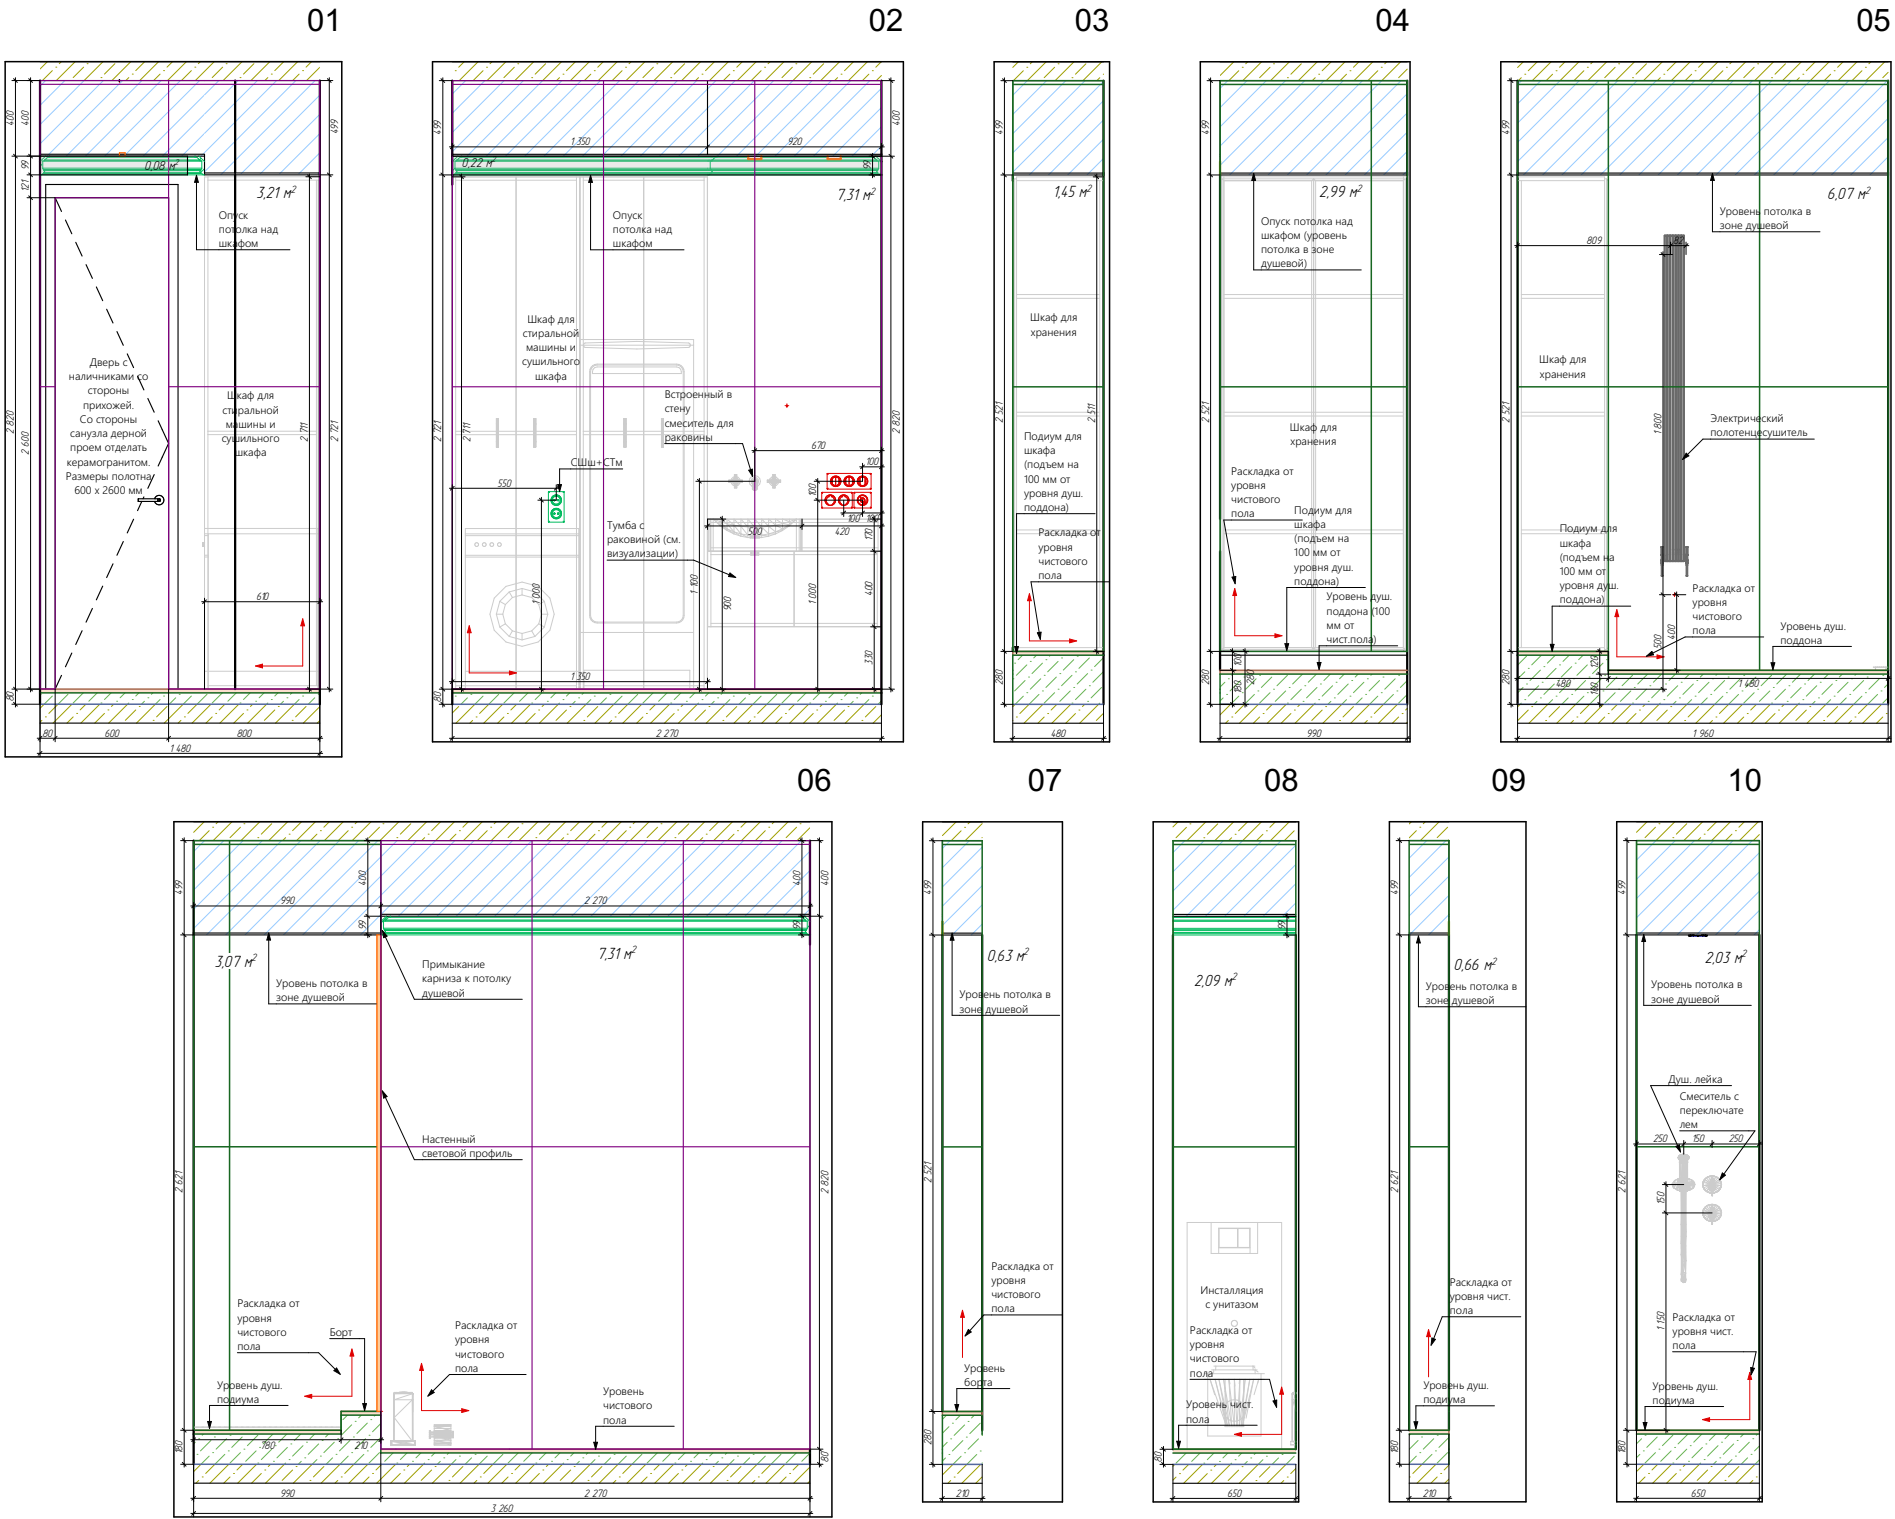

Вид со входа на зону душевой




Вид из зоны душевой


ПРИМЕЧАНИЯ

- Все размеры по горизонтали даны с учетом черновой и чистовой отделки, носят рекомендательный характер и указаны в мм. Размеры уточнить после проведения монтажных и отделочных работ.
- Высоты указаны с учетом черновой и чистовой отделки по полу и потолку. Высота стяжки и чистового покрытия ~ 80 мм.
- Наполнение шкафов дополнительно определить с производителем мебели.
- Указана ширина и высота полотен дверей.
- Внутреннее наполнение шкафов дополнительно согласовать с производителем мебели.


|                                                 |               |                                        |  |   |            |      |        |
|-------------------------------------------------|---------------|----------------------------------------|--|---|------------|------|--------|
| Дизайн-проект квартиры. ЖК Ривер Парк           |               |                                        |  | <div></div> <div>NOOSFERA</div> <div>DESIGN / ARCHITECTURE</div> <div>info@noosfera.pro</div> <div>+7 926 645 70 90</div> |            |      |        |
| Адрес объекта:<br>Москва, ул. Корабельная, д. 7 |               | <div>Развертки гостевого санузла</div> |  |   |            |      |        |
| Должность                                       | Фамилия       |                                        |  |   |            |      |        |
| Руководитель                                    | Ирина Семенко |                                        |  |   |            |      |        |
| Дизайнер                                        | Мария Сулимул |                                        |  |   |            |      |        |
| Заказчик                                        |               |                                        |  |   |            |      |        |
|                                                 |               |                                        |  | Стадия   | Дата       | Лист | Листов |
|                                                 |               |                                        |  | В работе   | 11.12.2024 | 39   | 52     |

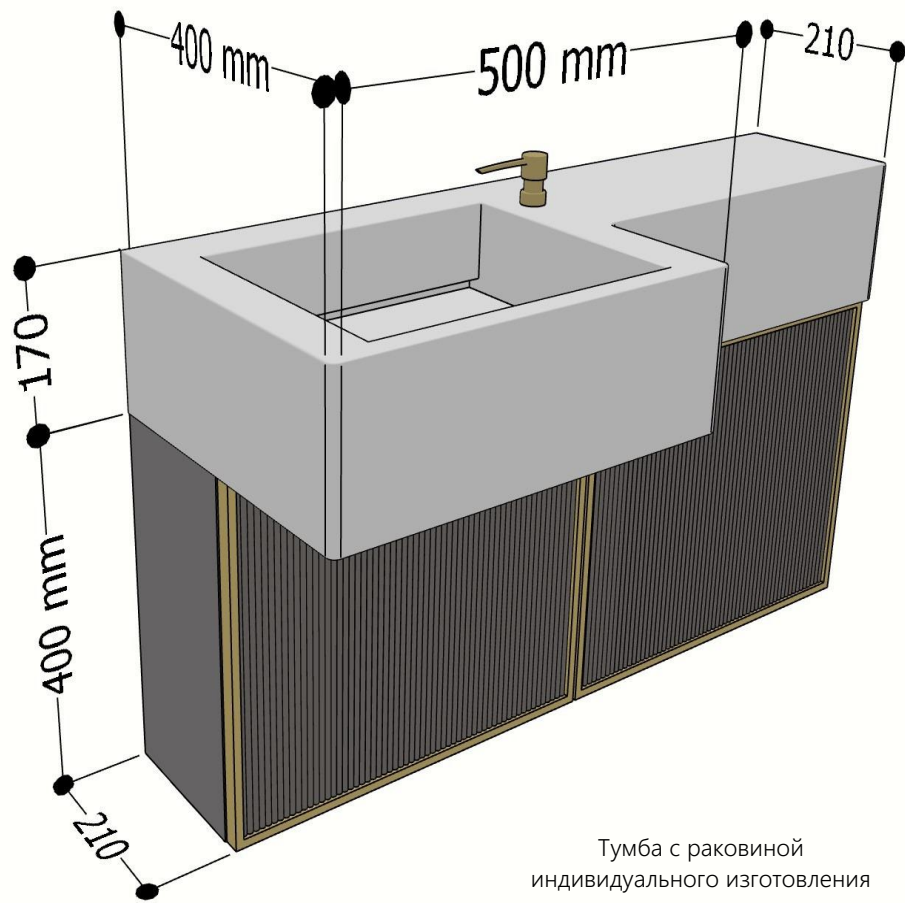

Тумба с раковиной  
индивидуального изготовления

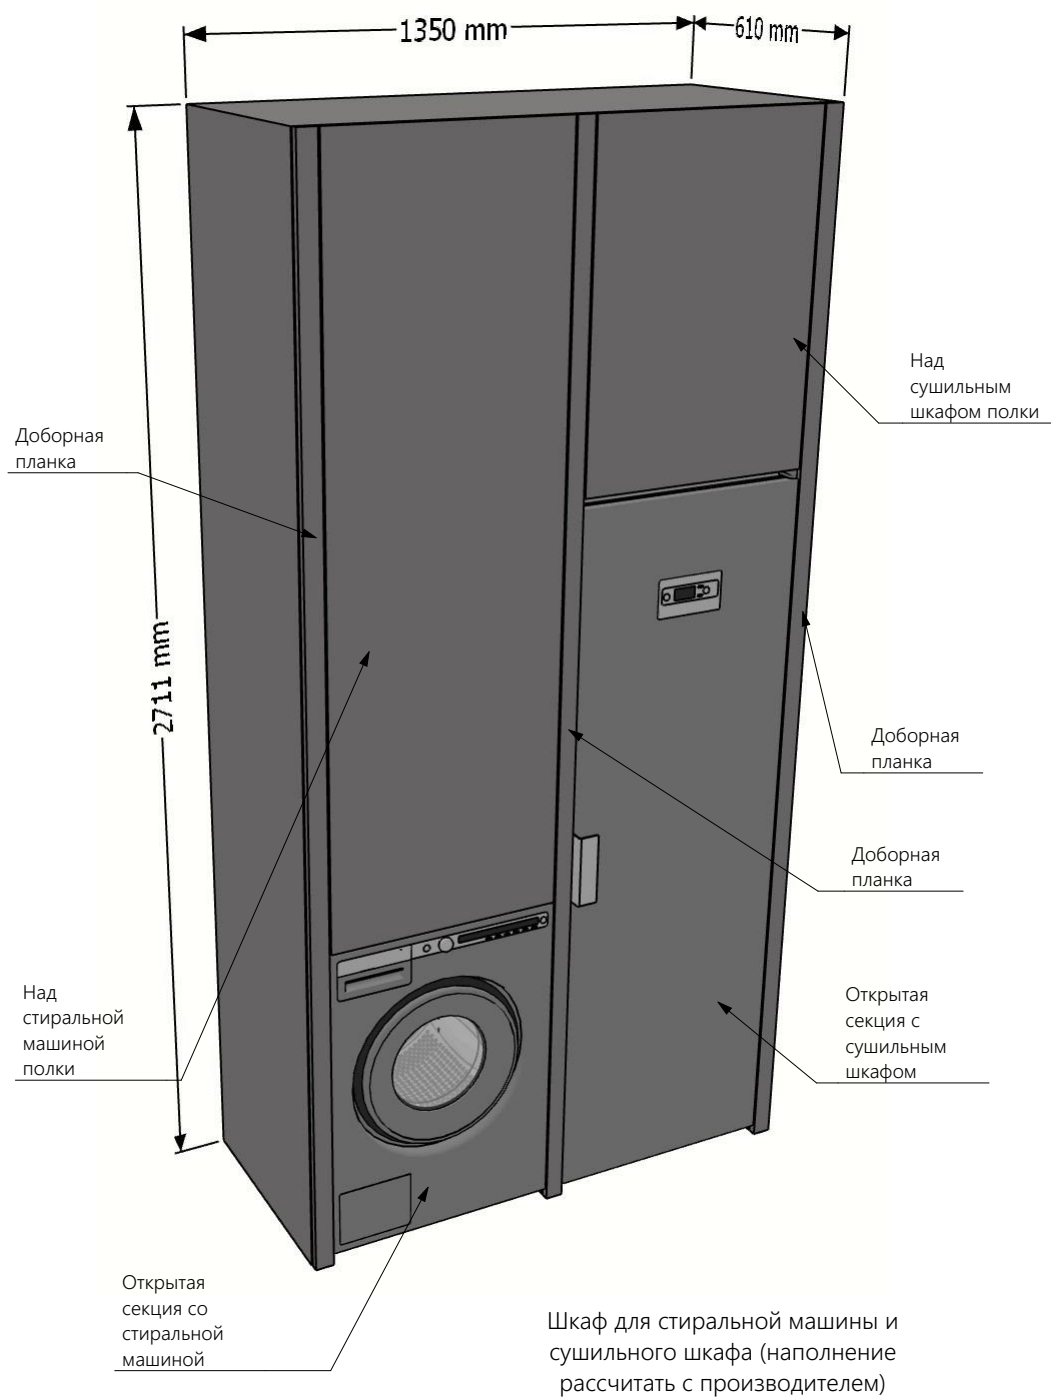

Шкаф для стиральной машины и  
сушильного шкафа (наполнение  
рассчитать с производителем)

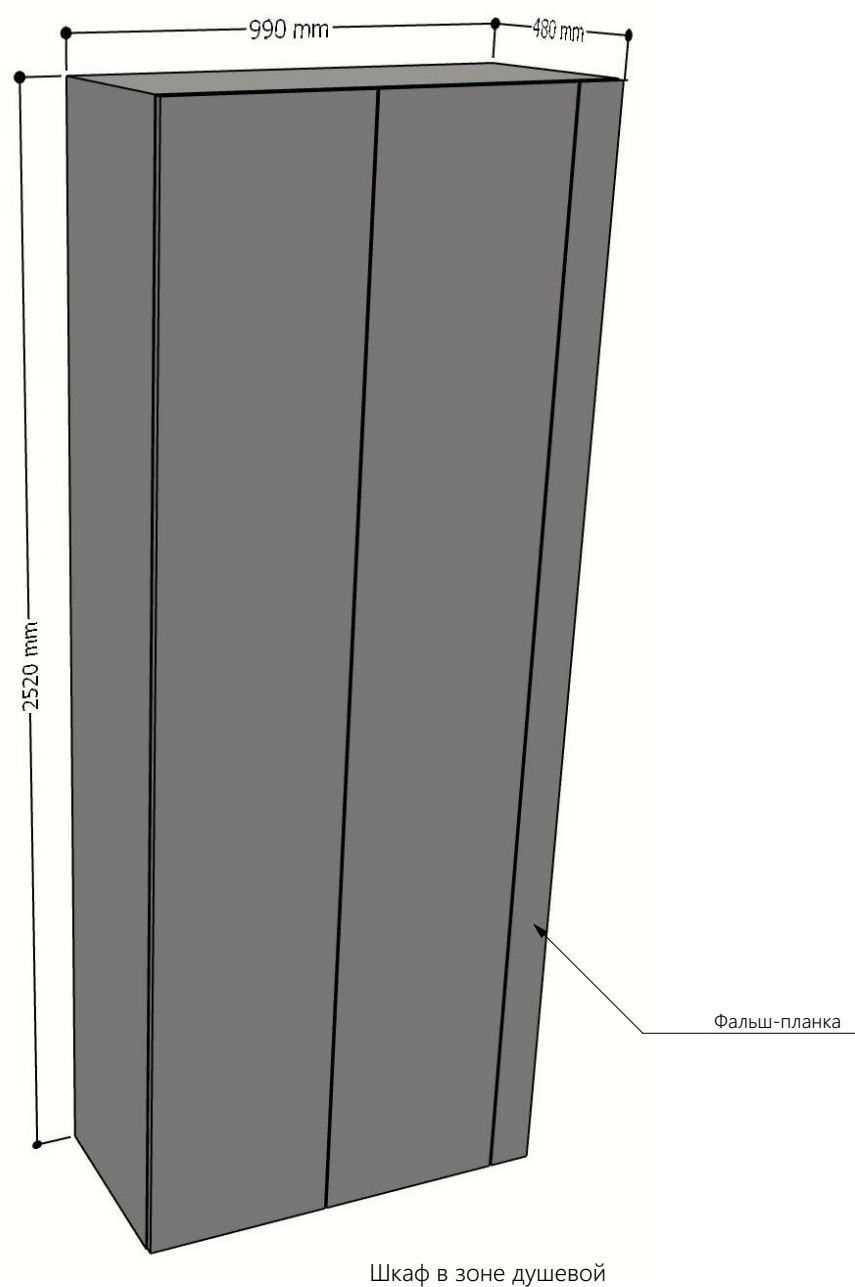

Шкаф в зоне душевой

ПРИМЕЧАНИЯ

1. Размеры мебели являются ориентировочными (см. развертки). Размеры скорректировать в соответствии с полученными размерами помещений, отведенных под установку мебели, по итогу чистовых отделочных работ.  
2. Внутреннее наполнение шкафов дополнительно согласовать с производителем мебели и заказчиком.

|                                                 |                 |   |            |      |        |
|-------------------------------------------------|-----------------|---|------------|------|--------|
| Дизайн-проект квартиры. ЖК Ривер Парк           |                 | <div><div></div><div><div>NOOSFERA</div><div>DESIGN / ARCHITECTURE</div><div>info@noosfera.pro</div><div>+7 926 645 70 90</div></div></div> |            |      |        |
| Адрес объекта:<br>Москва, ул. Корабельная, д. 7 |                 | <div>Мебель в гостевой санузел</div>   |            |      |        |
| Должность                                       | Фамилия         |   |            |      |        |
| Руководитель                                    | Ирина Семенко   |   |            |      |        |
| Дизайнер                                        | Мария Сулимулук |   |            |      |        |
| Заказчик                                        |                 |   |            |      |        |
|                                                 |                 | Стадия   | Дата       | Лист | Листов |
|                                                 |                 | В работе   | 11.12.2024 | 40   | 52     |

Мебель в гостевой санузел