

Условные обозначения

Краска светло-бежевая = 31 м²

Краска на плитусу




Кварц на столешницу с фартуком Interstone 4046 Excava

Площади покрытий стен указаны без технологического запаса. Некоторые площади покрытий могут быть не отражены на развертках. Потолки и потолочные карнизы в данном помещении в цвет стен. Центральная ниша белого цвета. Напольные плитусы отличного от стен цвета. Подиумы под мебель выкрасить в цвет плитусов.


01




02

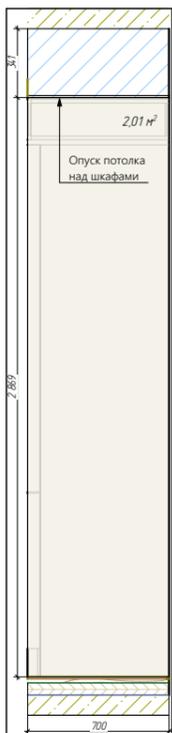


03

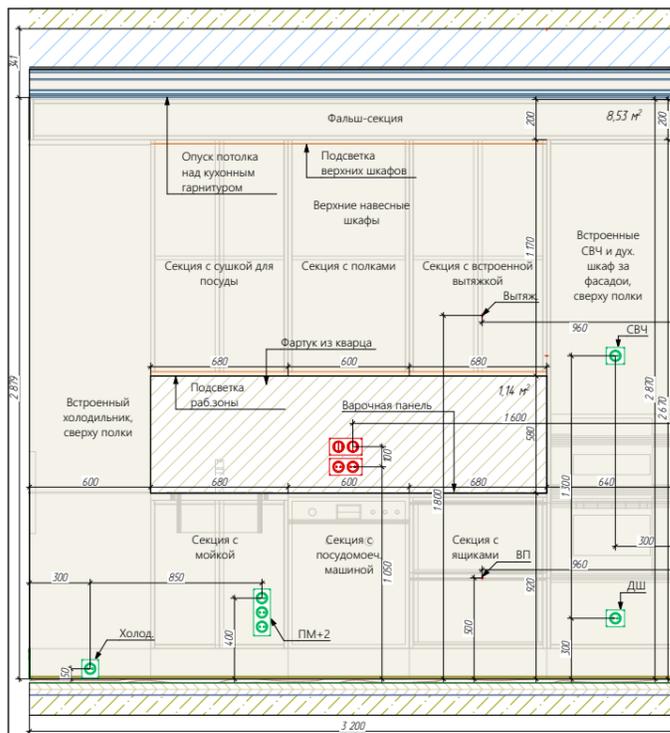



04

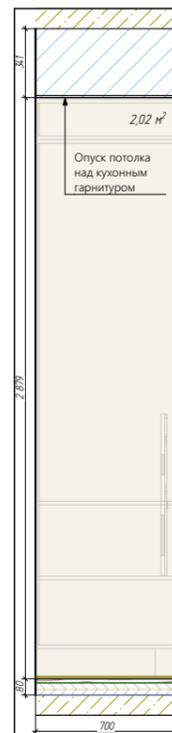

05

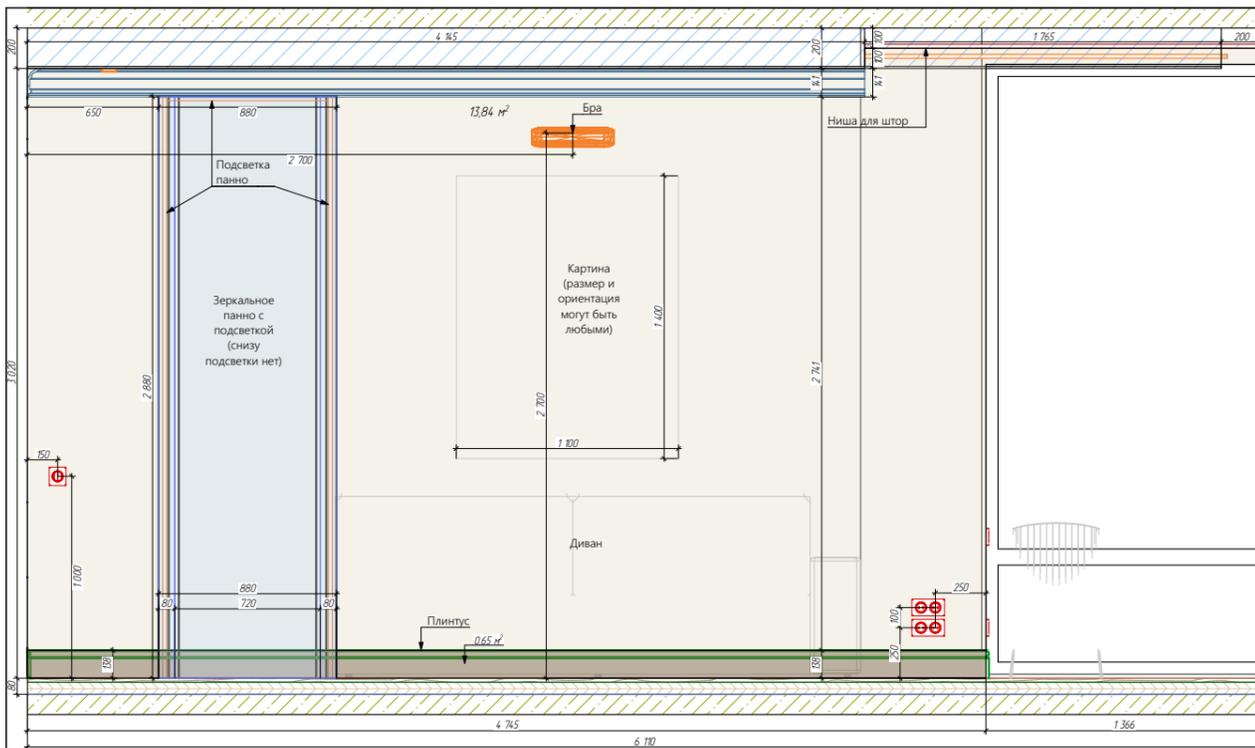

06

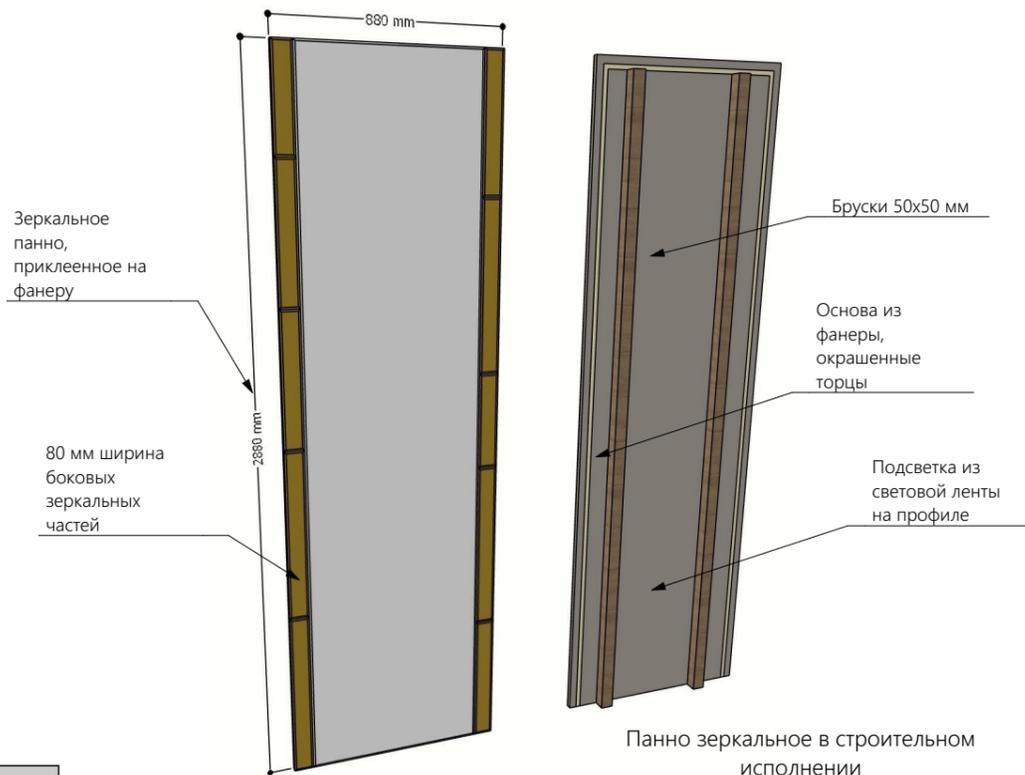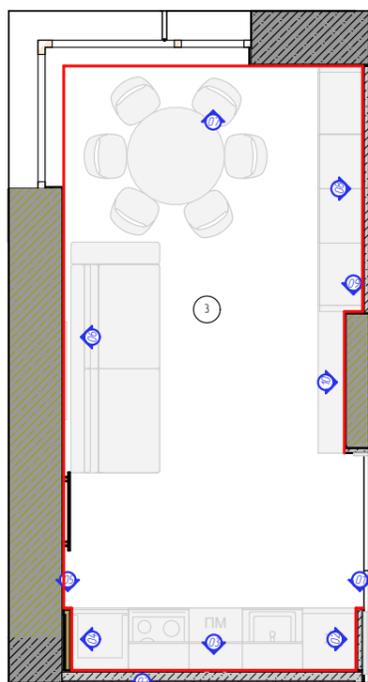

ПРИМЕЧАНИЯ

1. Все размеры по горизонтали даны с учетом черновой и чистовой отделки, носят рекомендательный характер и указаны в мм. Размеры уточнить после проведения монтажных и отделочных работ.
2. Высоты указаны с учетом черновой и чистовой отделки по полу и потолку. Высота стяжки и чистового покрытия ~ 80 мм.
3. Наполнение шкафов дополнительно определить с производителем мебели.
4. Указана ширина и высота полотен дверей.
5. Внутреннее наполнение шкафов дополнительно согласовать с производителем мебели.

Дизайн-проект квартиры. ЖК Ривер Парк

Адрес объекта: Москва, ул. Корабельная, д. 7	
Должность	Фамилия
Руководитель	Ирина Семенко
Дизайнер	Мария Сулимух
Заказчик	


Развертки кухни-гостиной.

Лист 1



info@noosfera.pro
+7 926 645 70 90

Стадия	Дата	Лист	Листов
В работе	11.12.2024	35	52

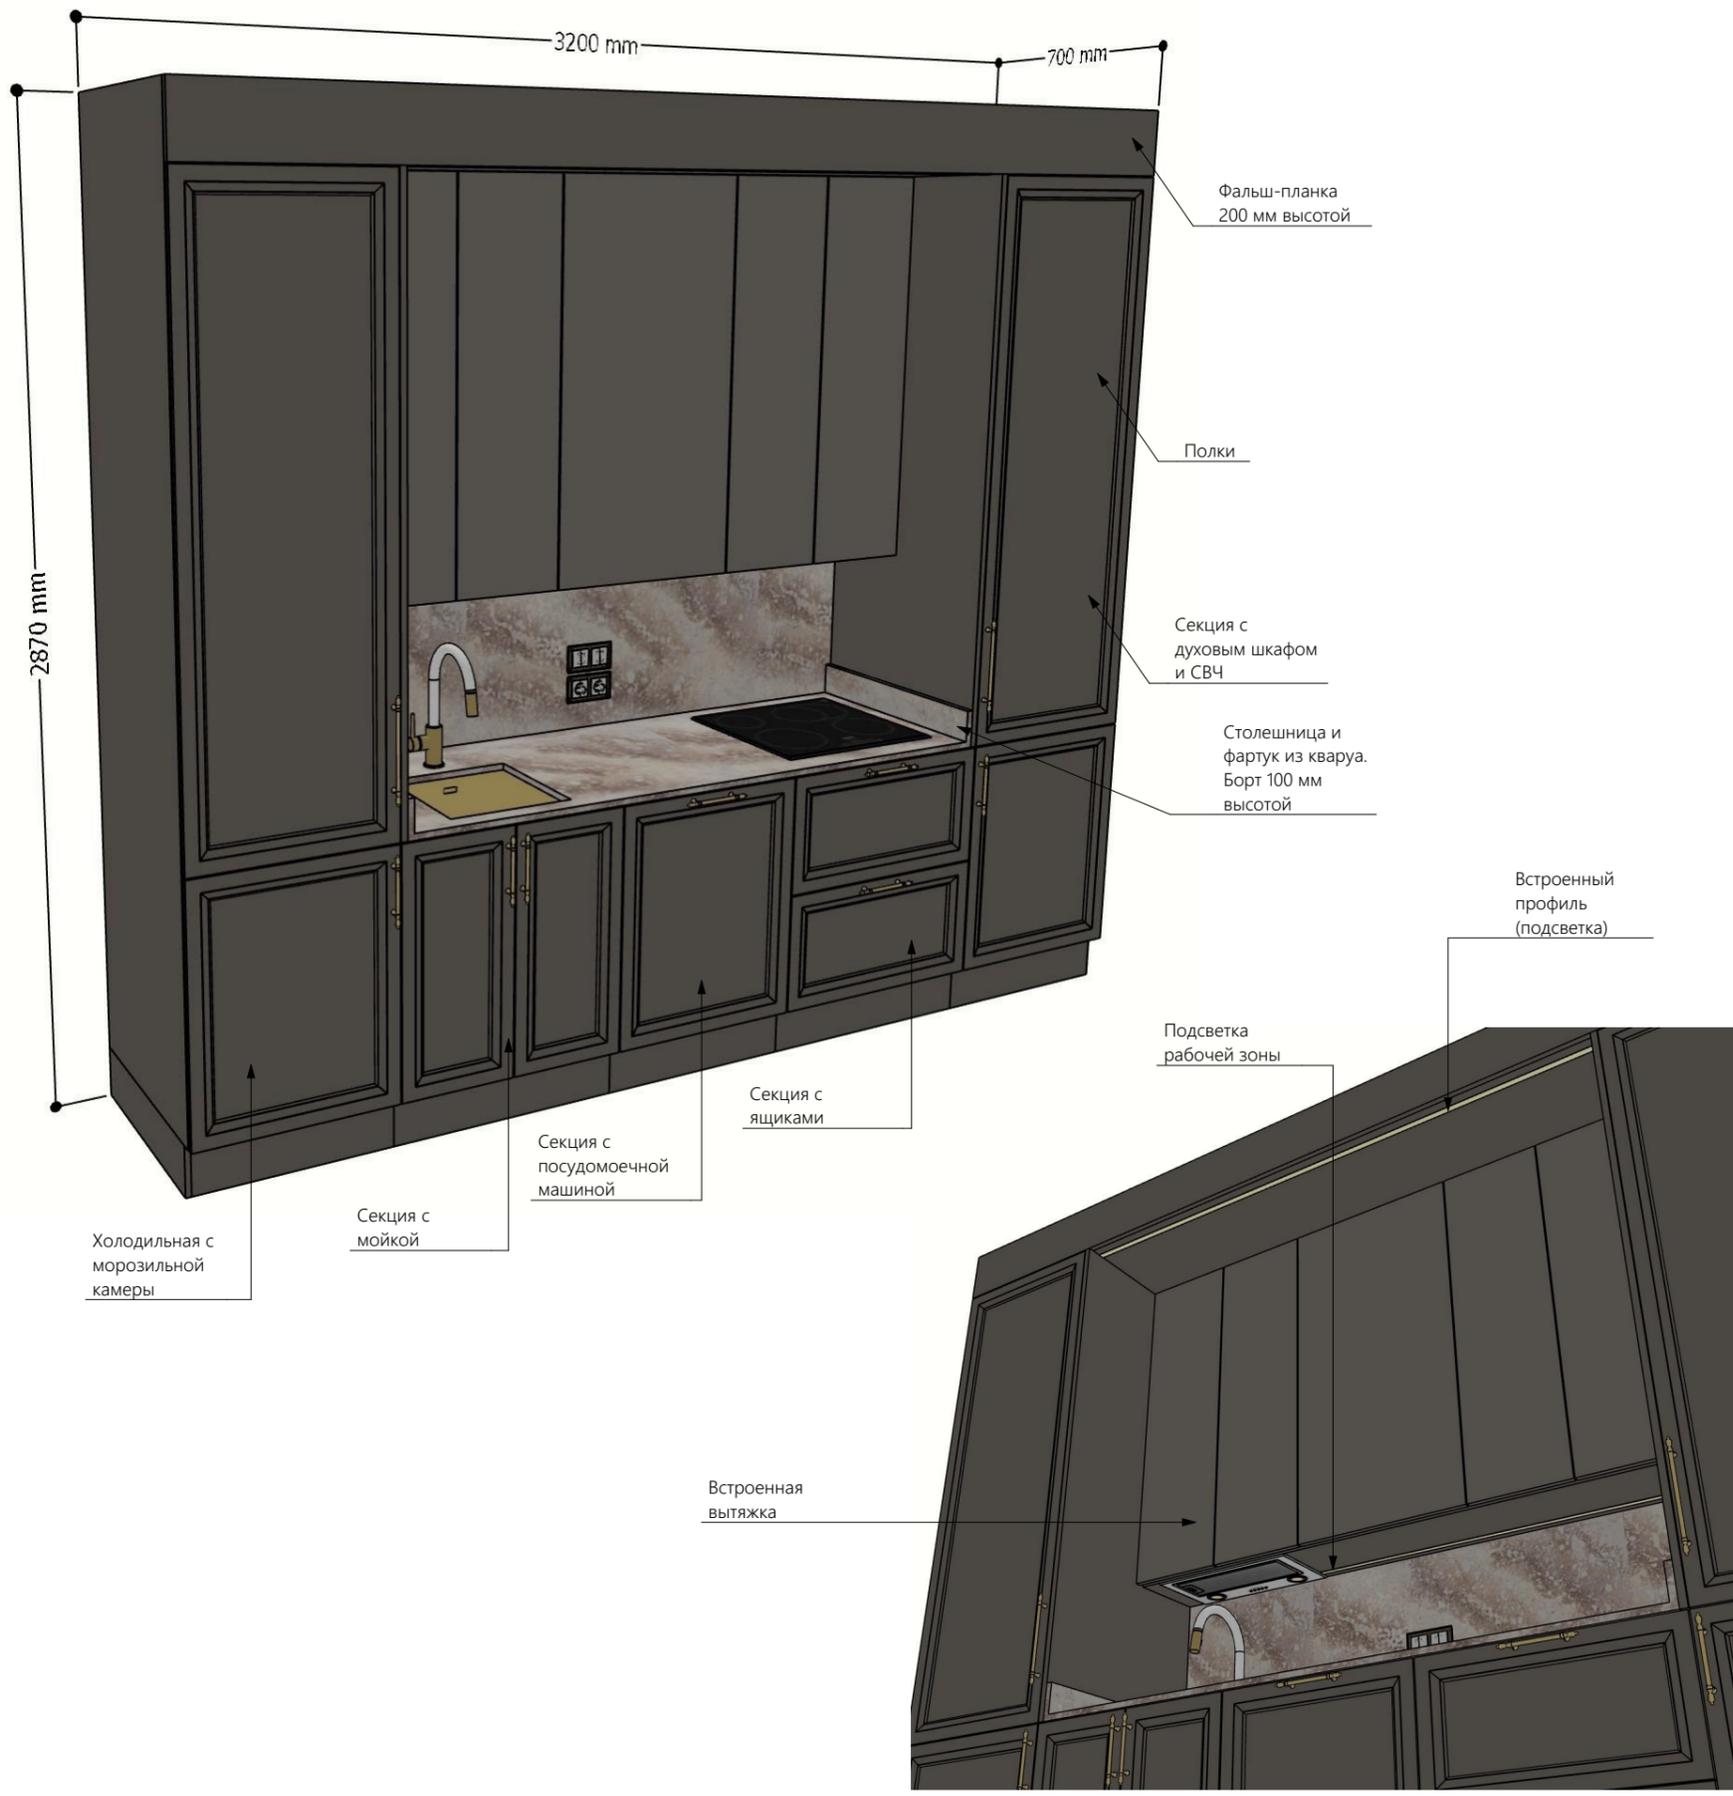

ПРИМЕЧАНИЯ

1. Размеры мебели являются ориентировочными (см. развертки). Размеры скорректировать в соответствии с полученными размерами помещений, отведенных под установку мебели, по итогу чистовых отделочных работ.
2. Внутреннее наполнение шкафов дополнительно согласовать с производителем мебели и заказчиком.

Дизайн-проект квартиры. ЖК Ривер Парк

Адрес объекта: Москва, ул. Корабельная, д. 7	
Должность	Фамилия
Руководитель	Ирина Семенко
Дизайнер	Мария Сулимук
Заказчик	

Мебель в зоне кухни



info@noosfera.pro
+7 926 645 70 90

Стадия	Дата	Лист	Листов
В работе	11.12.2024	36	52

Условные обозначения

Краска светло-бежевая = 18,8 м²


Краска на плинтуса




Кварц на столешницу с фартуком Interstone 4046 Excava

Площади покрытий стен указаны без технологического запаса. Некоторые площади покрытий могут быть не отражены на развертках.
Потолки и потолочные карнизы в данном помещении в цвет стен. Центральная ниша белого цвета.
Напольные плинтусы отличного от стен цвета.
Подиумы под мебель выкрасить в цвет плинтусов.

07

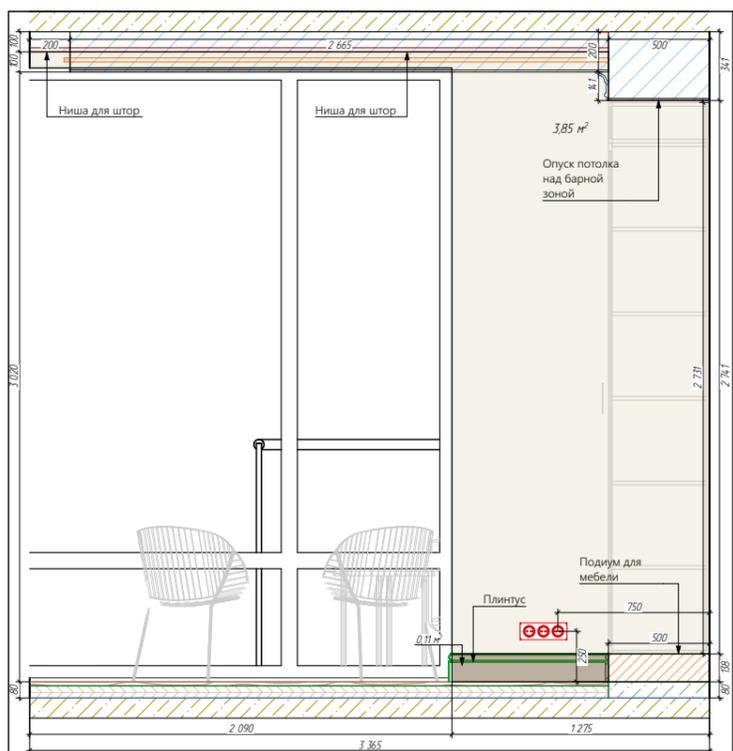


08

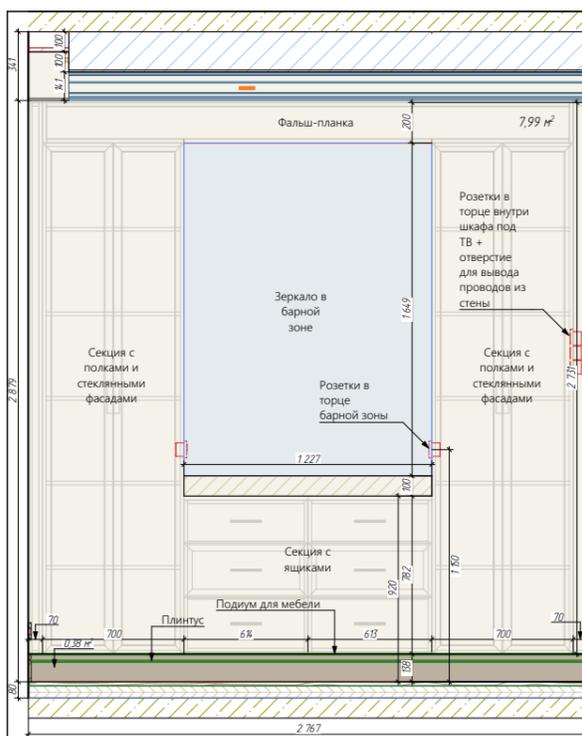

Керамогранит Nexion Emperador Grigio 1800x600 на камин

09

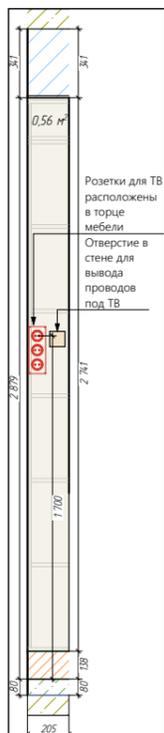



10



Встроенный топливный блок

Камин стоит на подиуме в высоту плинтуса

Камин в строительном исполнении, отделанный керамогранитом

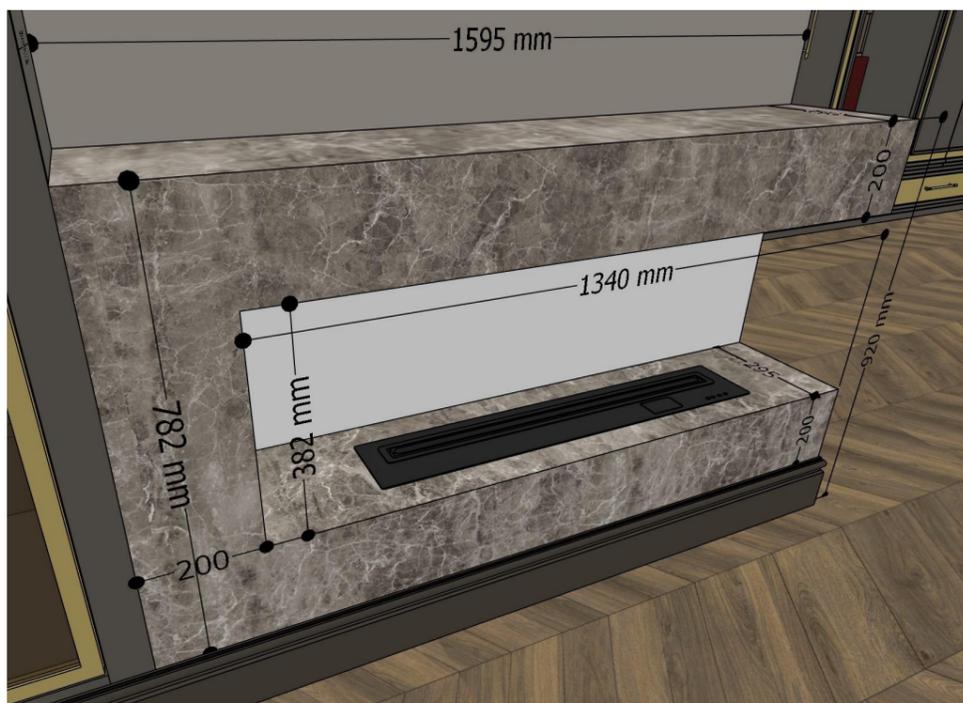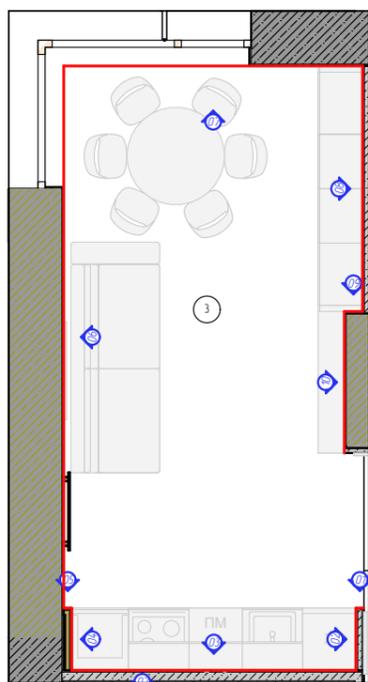

ПРИМЕЧАНИЯ

1. Все размеры по горизонтали даны с учетом черновой и чистовой отделки, носят рекомендательный характер и указаны в мм. Размеры уточнить после проведения монтажных и отделочных работ.
2. Высоты указаны с учетом черновой и чистовой отделки по полу и потолку. Высота стяжки и чистового покрытия ~ 80 мм.
3. Наполнение шкафов дополнительно определить с производителем мебели.
4. Указана ширина и высота полотен дверей.
5. Внутреннее наполнение шкафов дополнительно согласовать с производителем мебели.

Дизайн-проект квартиры. ЖК Ривер Парк

Адрес объекта: Москва, ул. Корабельная, д. 7	
Должность	Фамилия
Руководитель	Ирина Семенко
Дизайнер	Мария Сулимул
Заказчик	

Развертки кухни-гостиной.
Лист 2



info@noosfera.pro
+7 926 645 70 90

Стадия	Дата	Лист	Листов
В работе	11.12.2024	37	52

